



GRUNDRISS

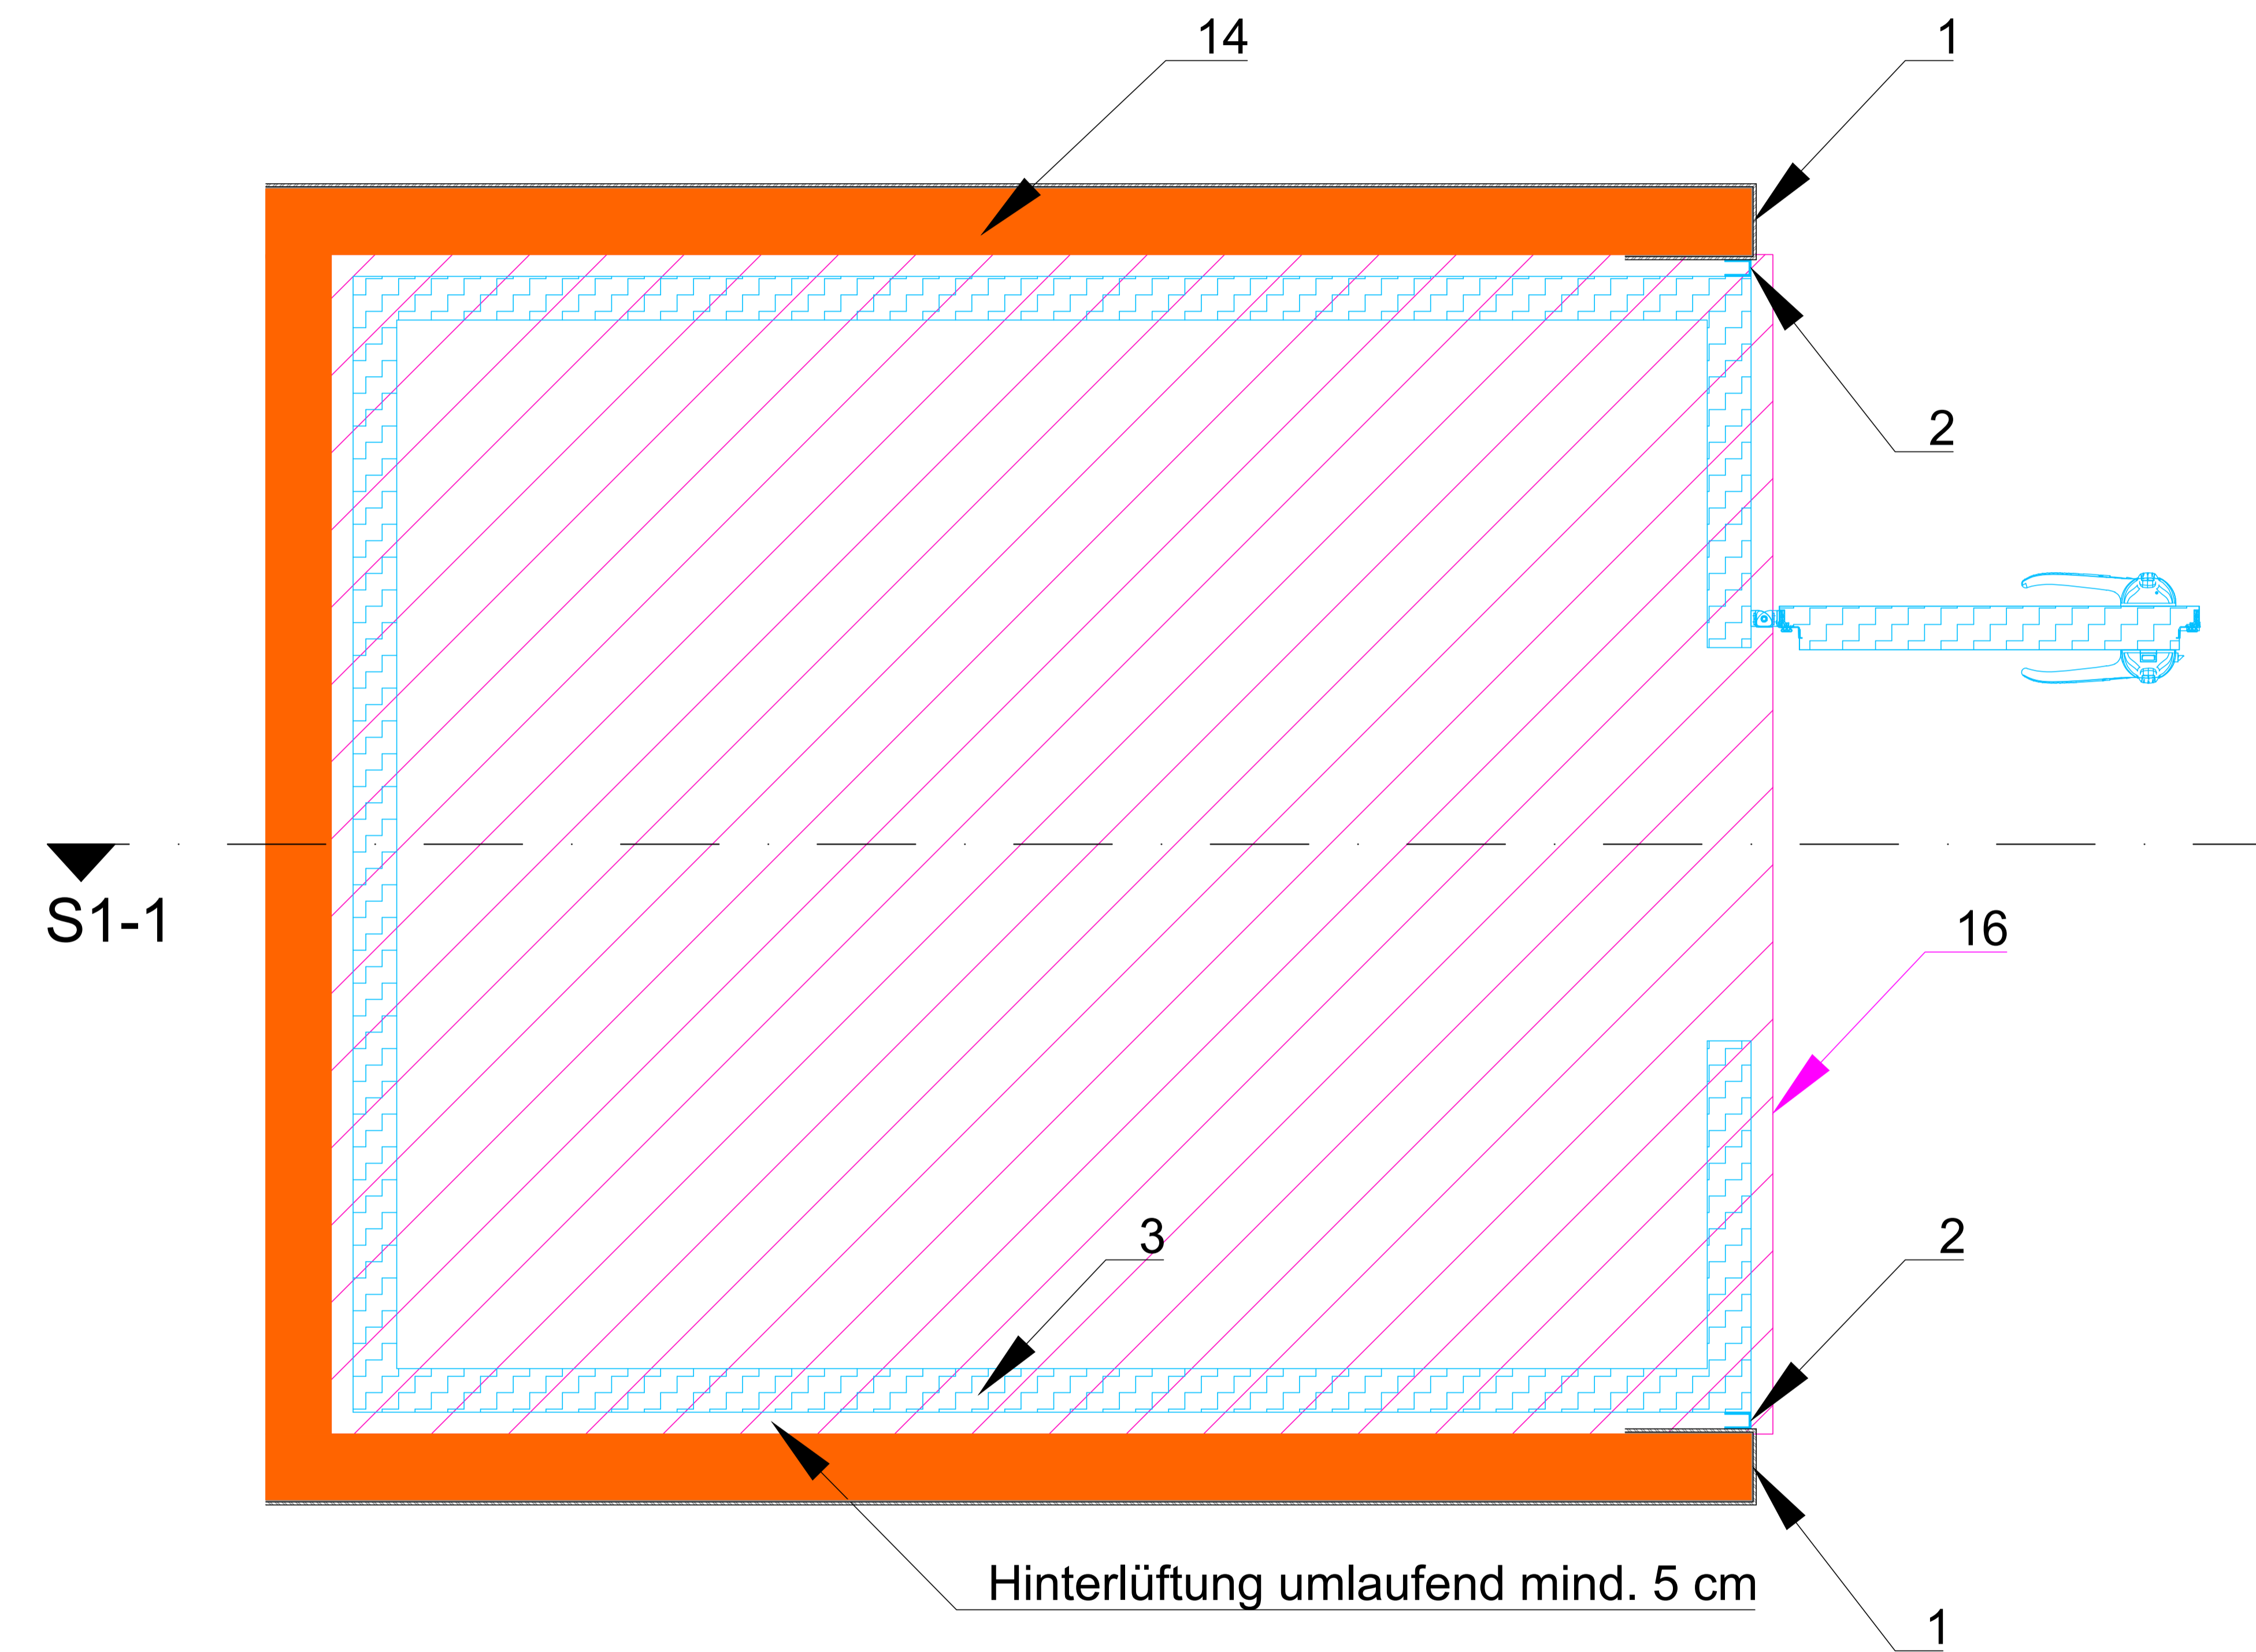

SCHNITT 1-1

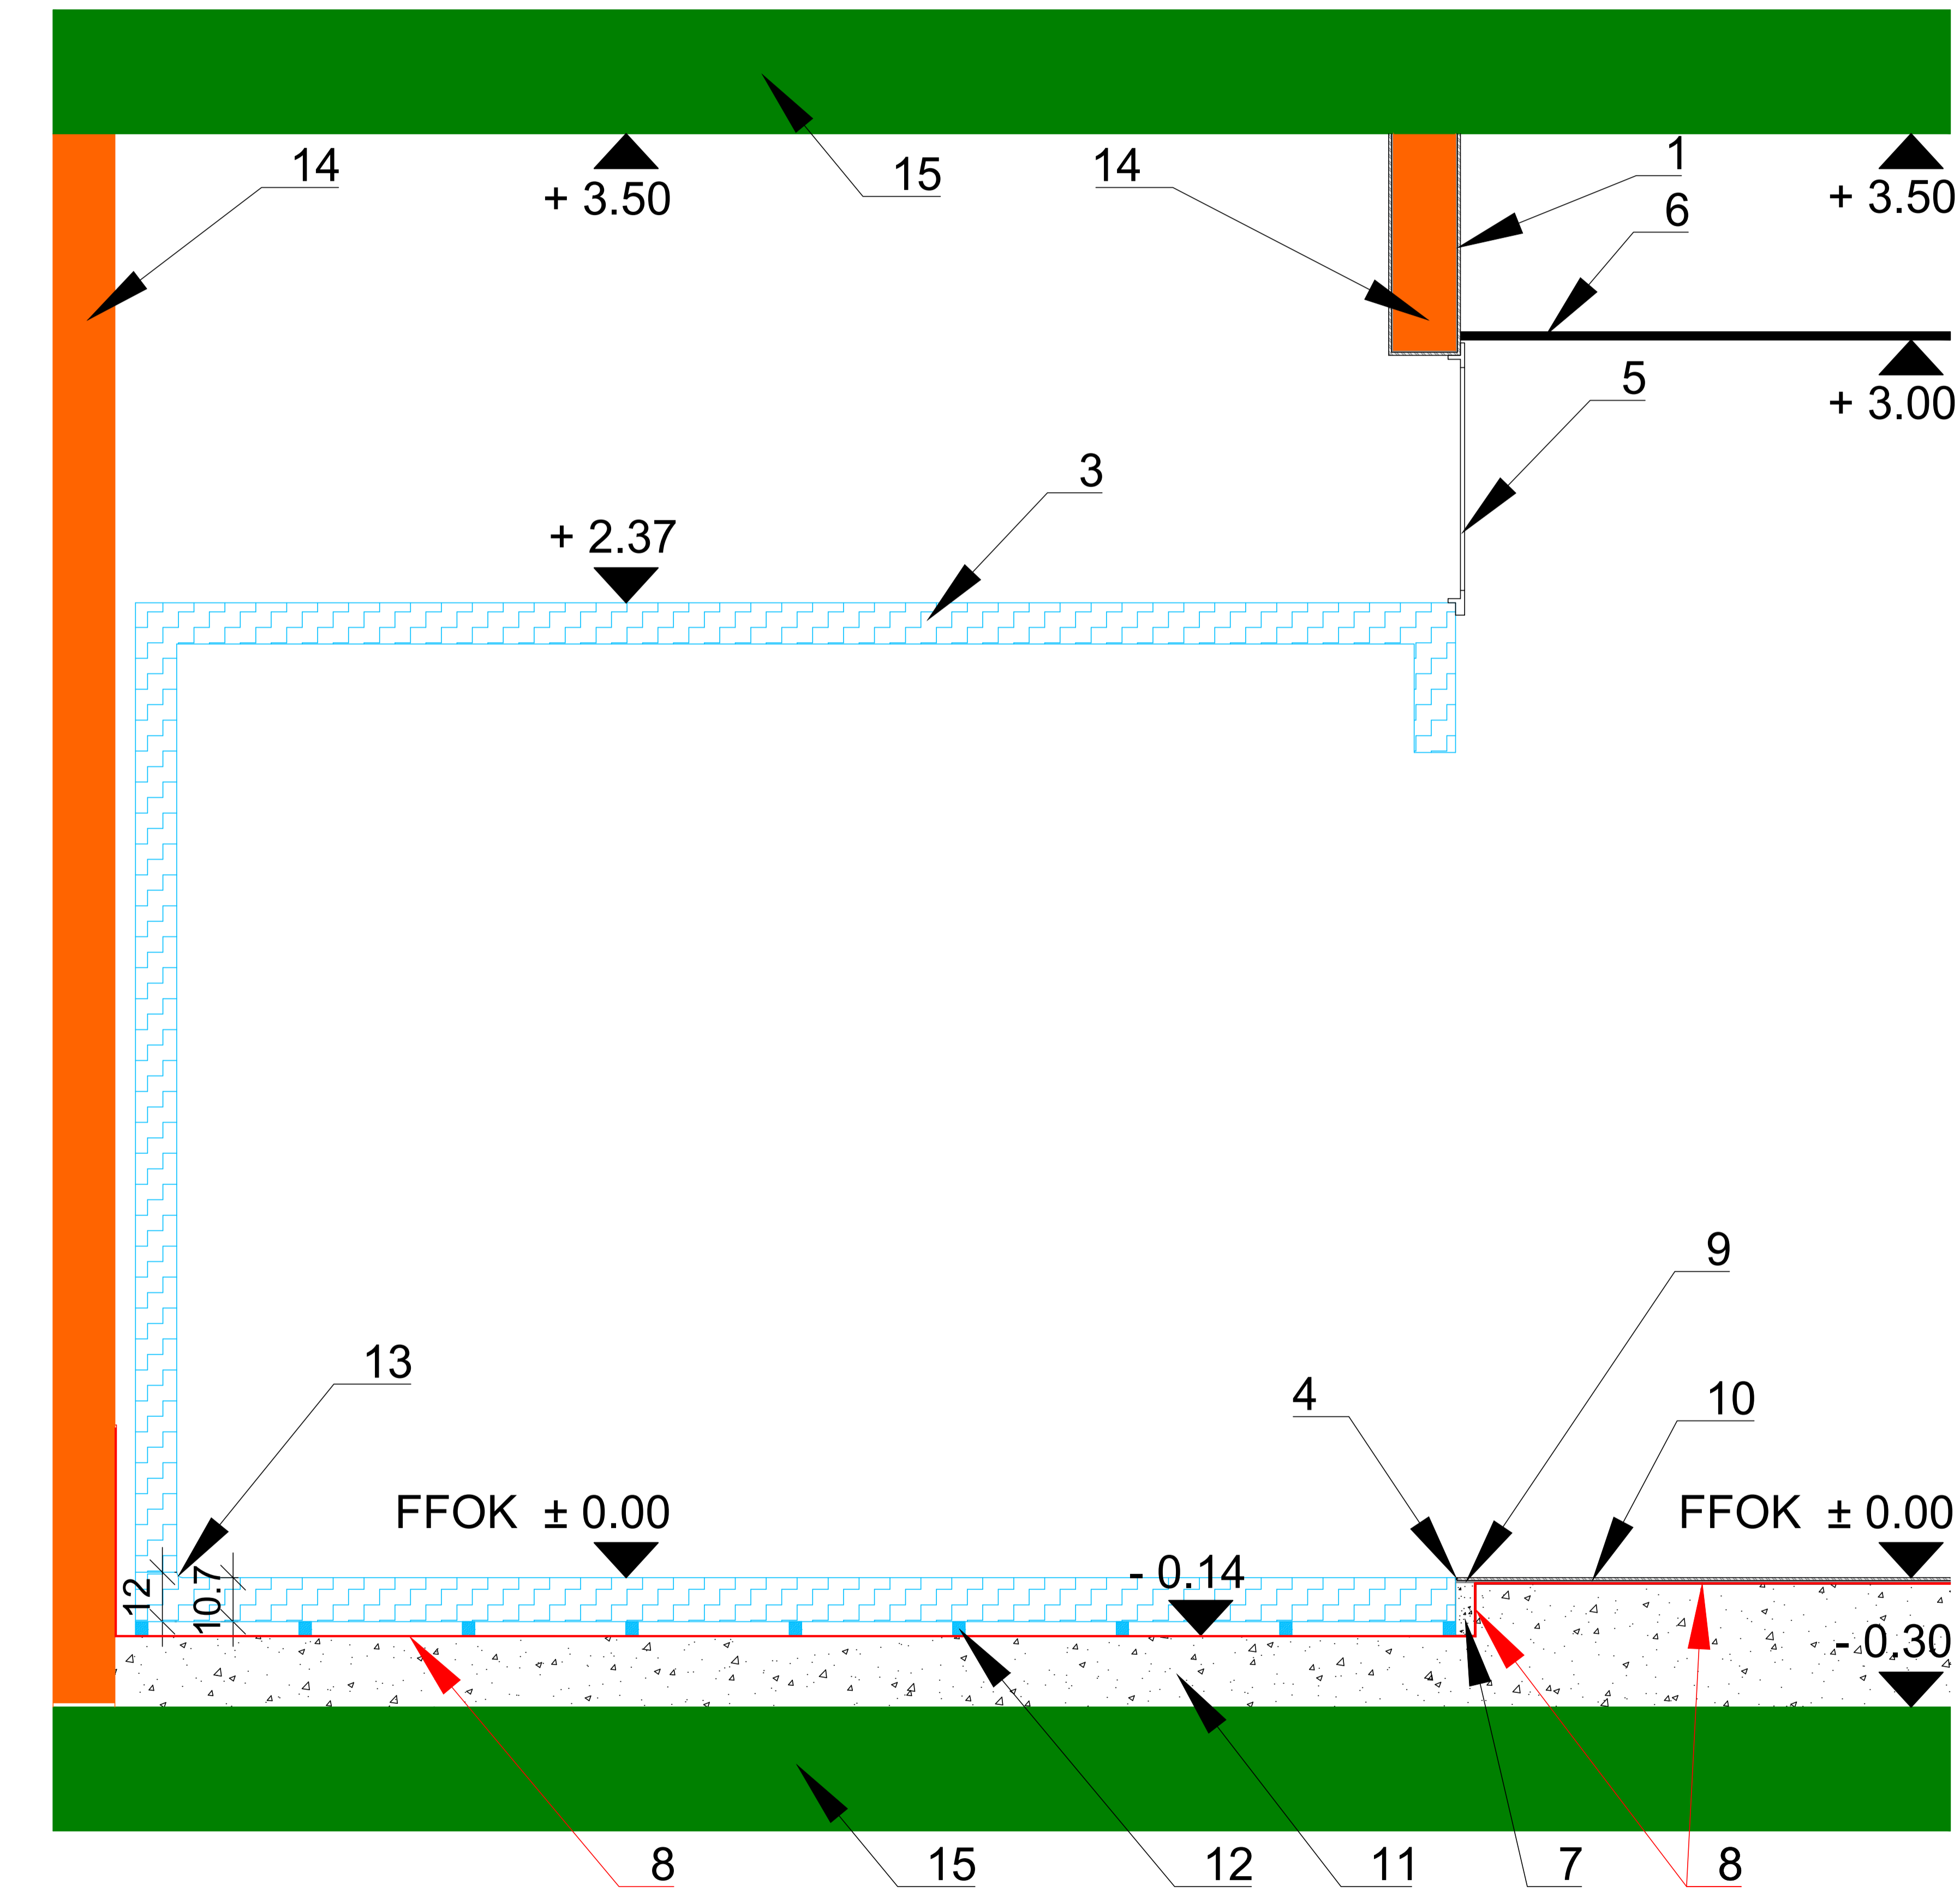

- 1) Wandbelag (Fliesen+Kleber)
  - 2) Wandanschlussblende (Kühlzellen-Alublech)
  - 3) Kühlzellenpaneel
  - 4) Dehnfuge
  - 5) Revisionsöffnung/Tür 60x60 cm
  - 6) Zwischendecke Unterkante
  - 7) Verguss (muss nach der Kühlzellenmontage hergestellt werden)
  - 8) Verbundabdichtung
  - 9) Ausgleichsspachtelung/Rampe
  - 10) Bodenbelag
  - 11) Fußbodenaufbau/Estrich
  - 12) Unterlüftungs- Ausgleichsplatten
  - 13) Edelstahlboden in den Ecken gerundet
  - 14) Zwischenwand
  - 15) Rohbeton
  - 16) Estrichabsenkung\*
- \* Estrichabsenkung (Höhe abhängig vom Bodenbelag)

**VORABZUG**

Das Urheberrecht an diesen Zeichnungen und allen Beilagen die dem Empfänger persönlich anvertraut sind, verbleibt jederzeit unserer Firma. Ohne unsere schriftlichen Genehmigung dürfen Sie nicht kopiert oder vervielfältigt und auch niemals an dritten Personen mitgeteilt oder zugänglich gemacht werden.  
 Sanitäre Angaben sind Voraussetzungen und müssen von den ausführenden Firmen bei der Montageplanung neuerlich abgeklärt, geprüft und freigegeben werden.

Projektbez.:	---	Format:	SF-A1-1650x610
Planphase:	---	Maßstab:	1:10
Geschoß:	---	Planer:	IBF
AS/GR:	---	Planer:	ARCH